


MUR MIXTE:
Bloc béton 14cm
Isolation 8cm
Lame d'air 3cm
Briques de parement



MUR MIXTE:
Bloc béton 14cm
Isolation 8cm
Lame d'air 3cm
Briques de parement

HERMALLE-SOUS-HUY - ETAGE 4 MAISONS

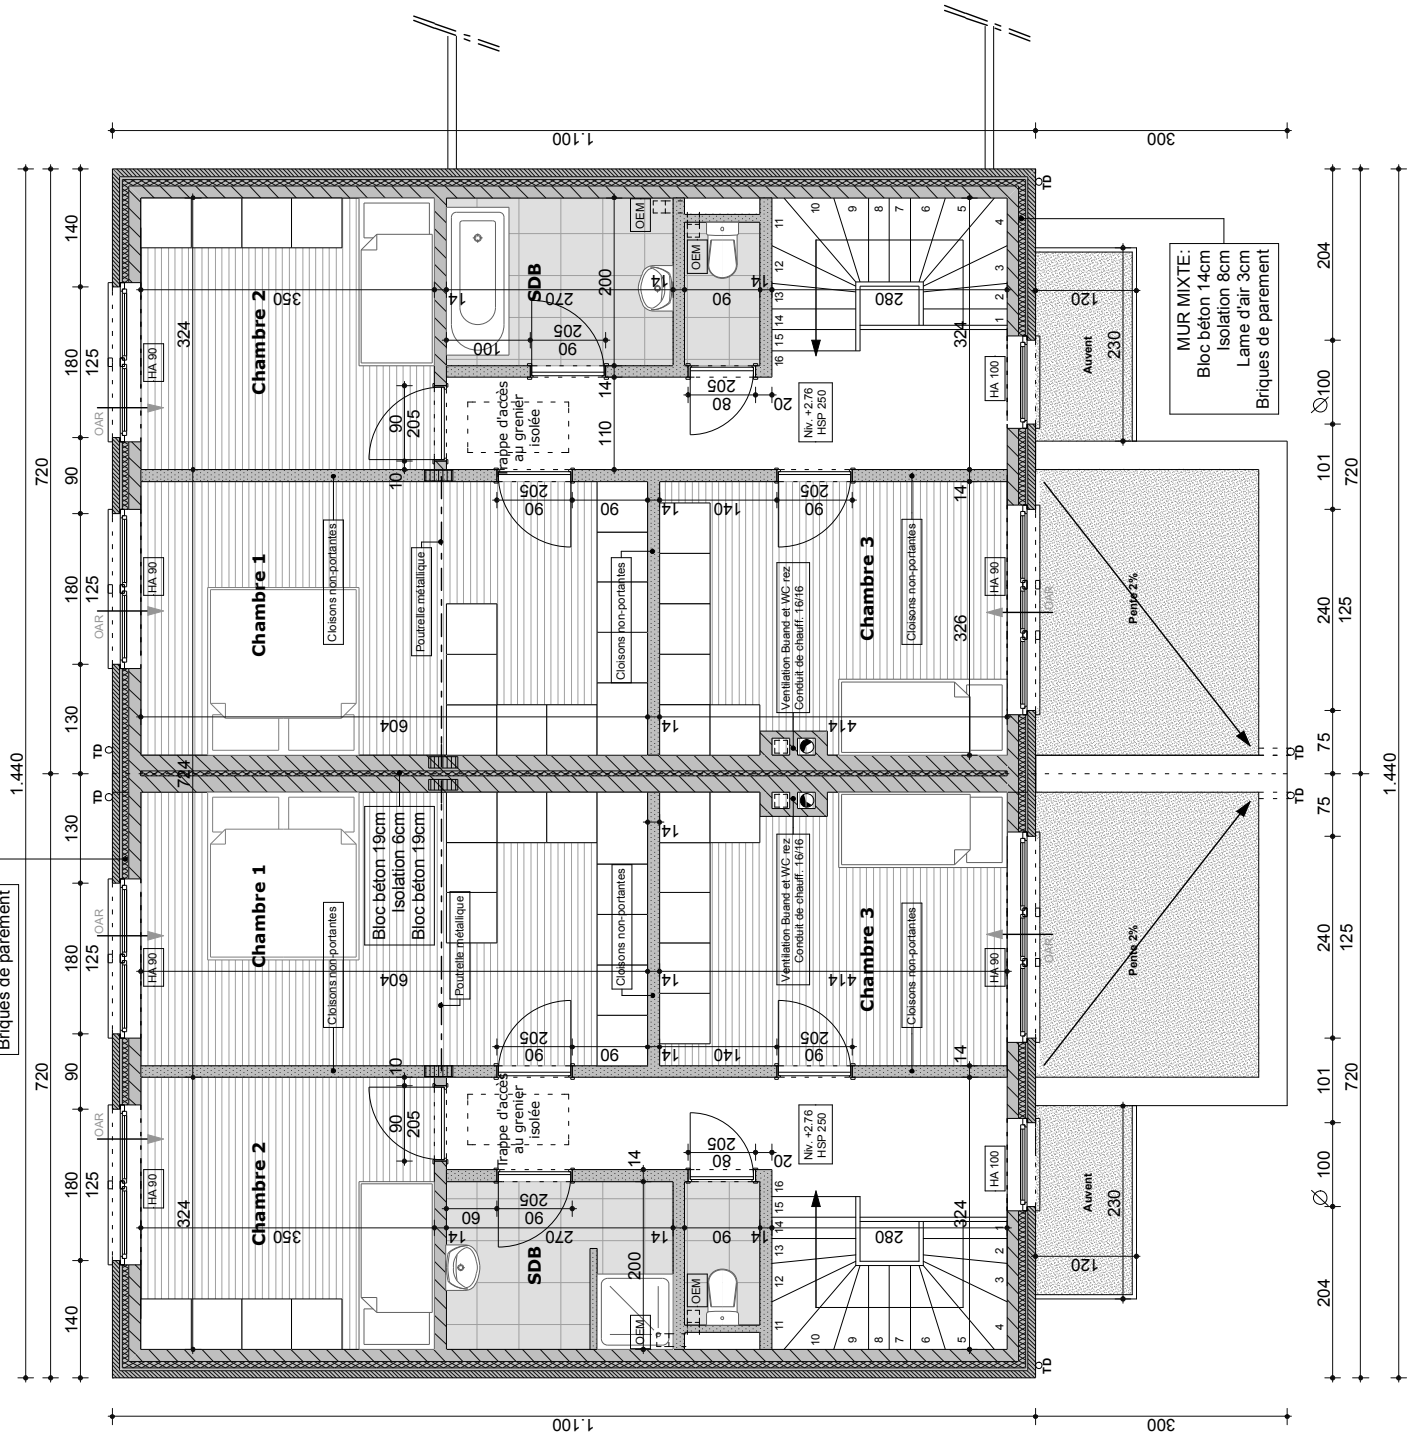